


Схема приміського маршруту

# КОЛОМІЯ - ГВІЗДЕЦЬ - 2

Аркушів 2

Аркуш 1

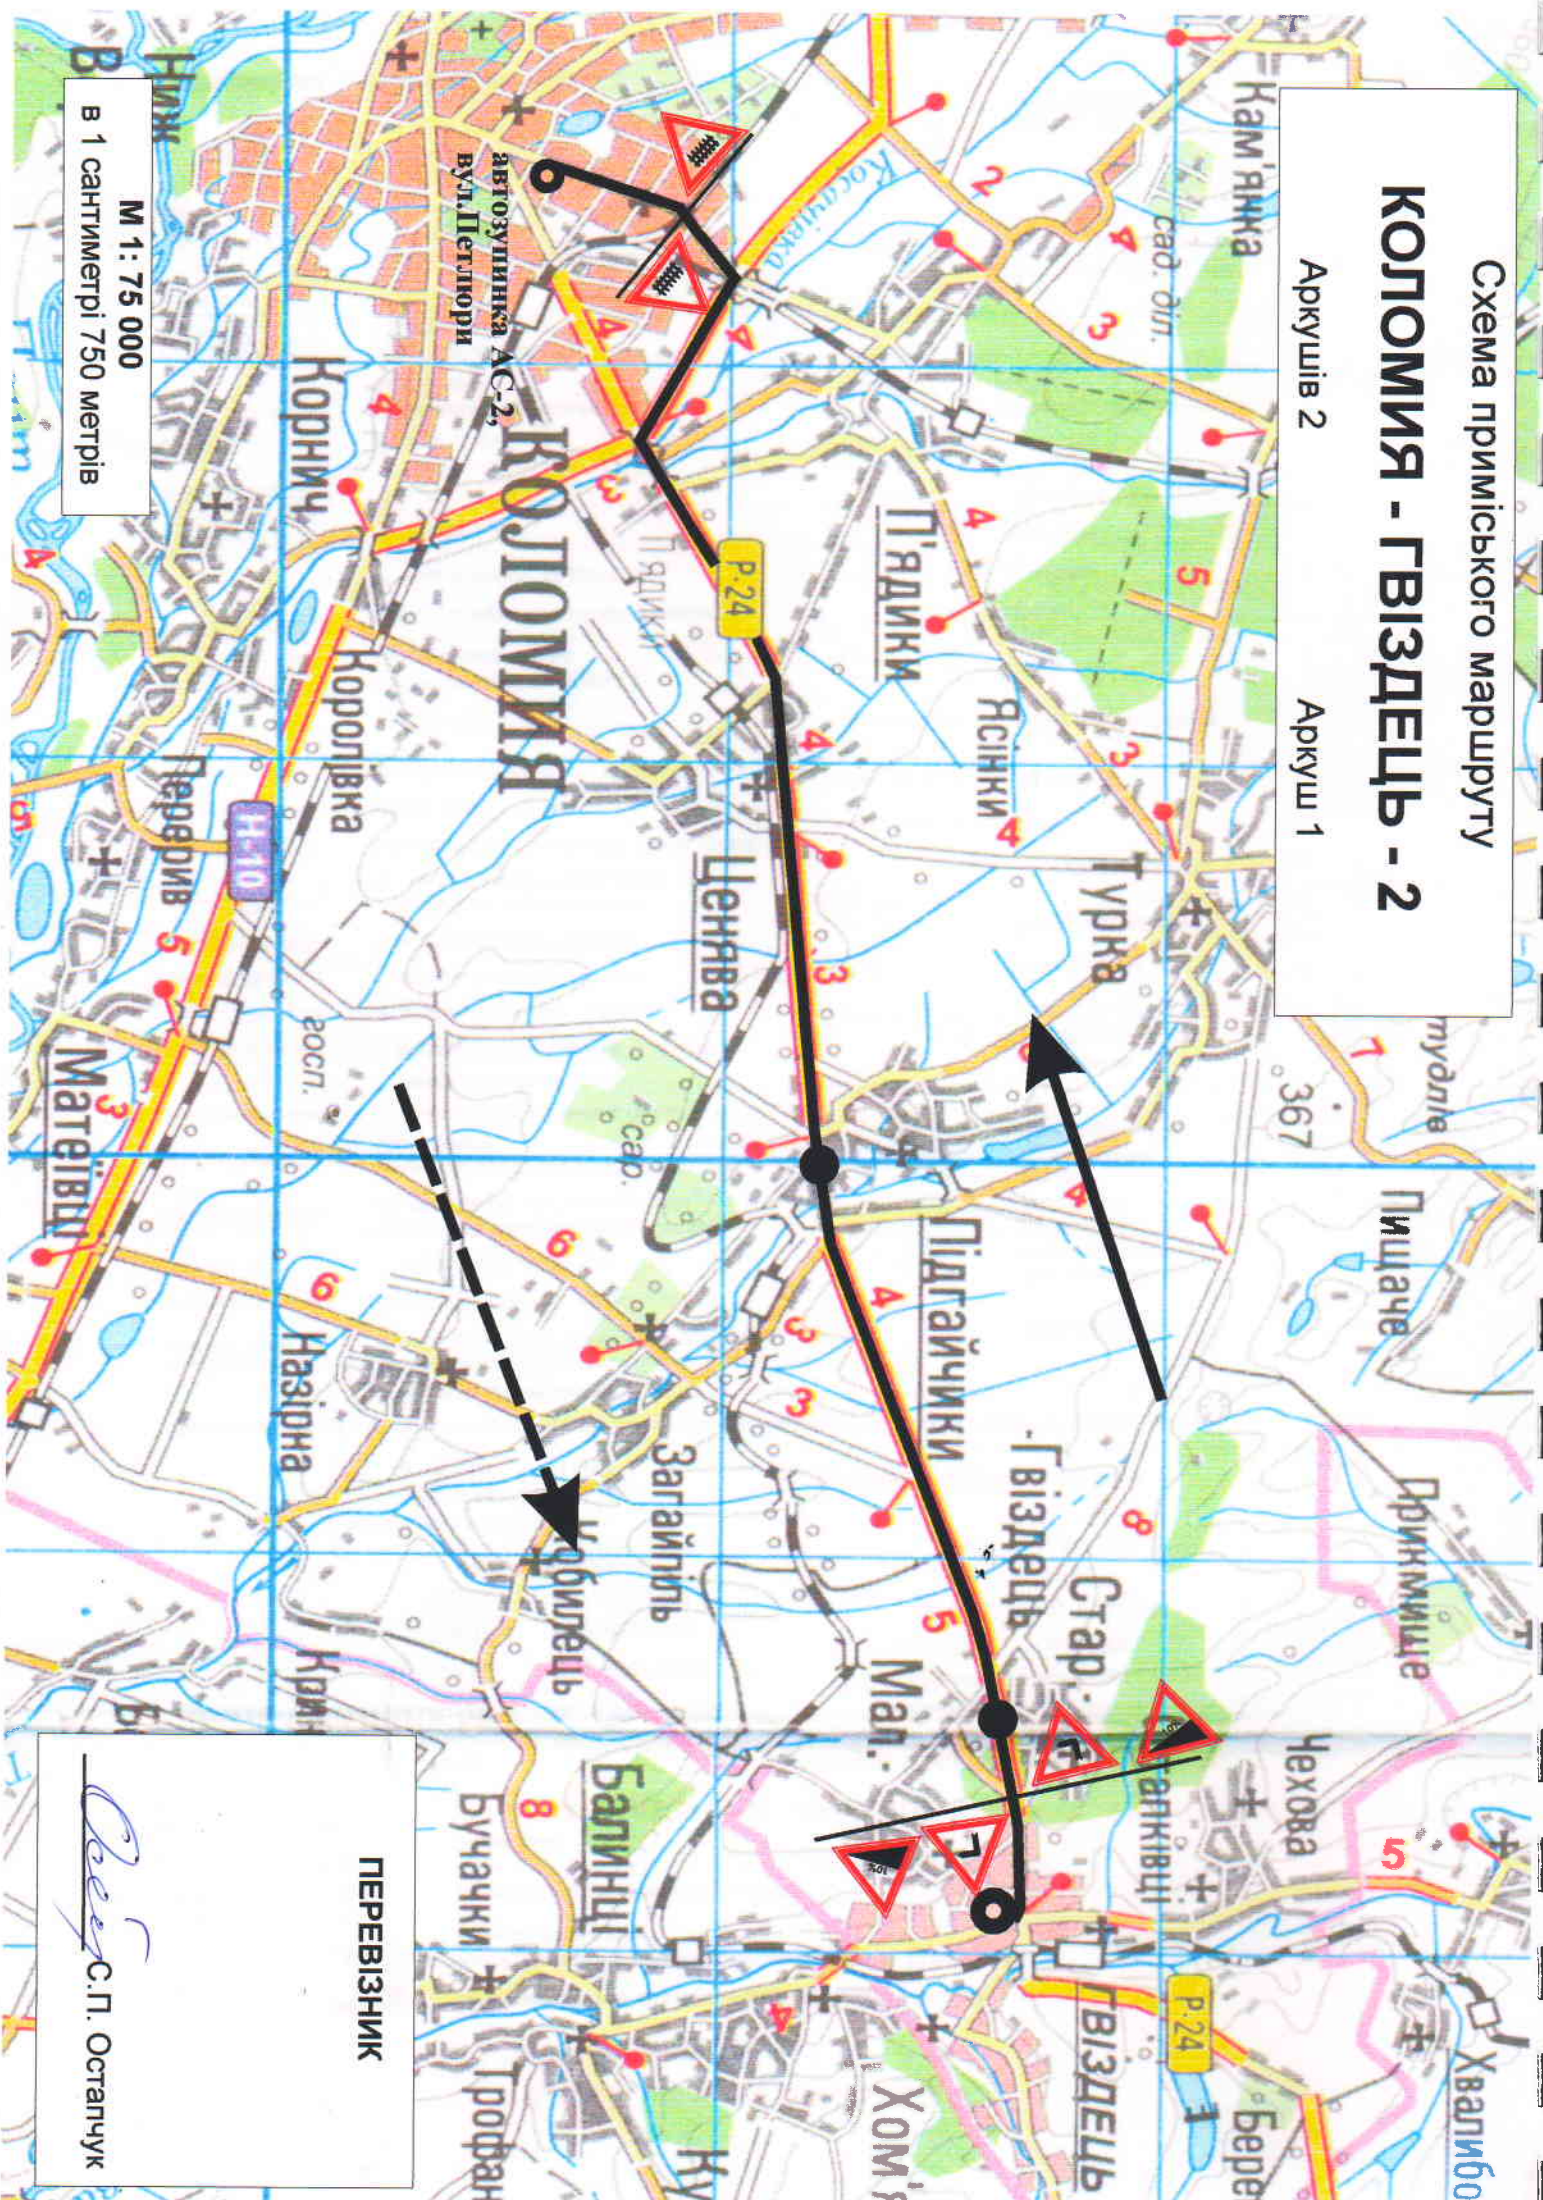

М 1 : 75 000  
в 1 сантиметрі 750 метрів

ПЕРЕВІЗНИК

*Василь С.П.*  
С.П. Остапчук